


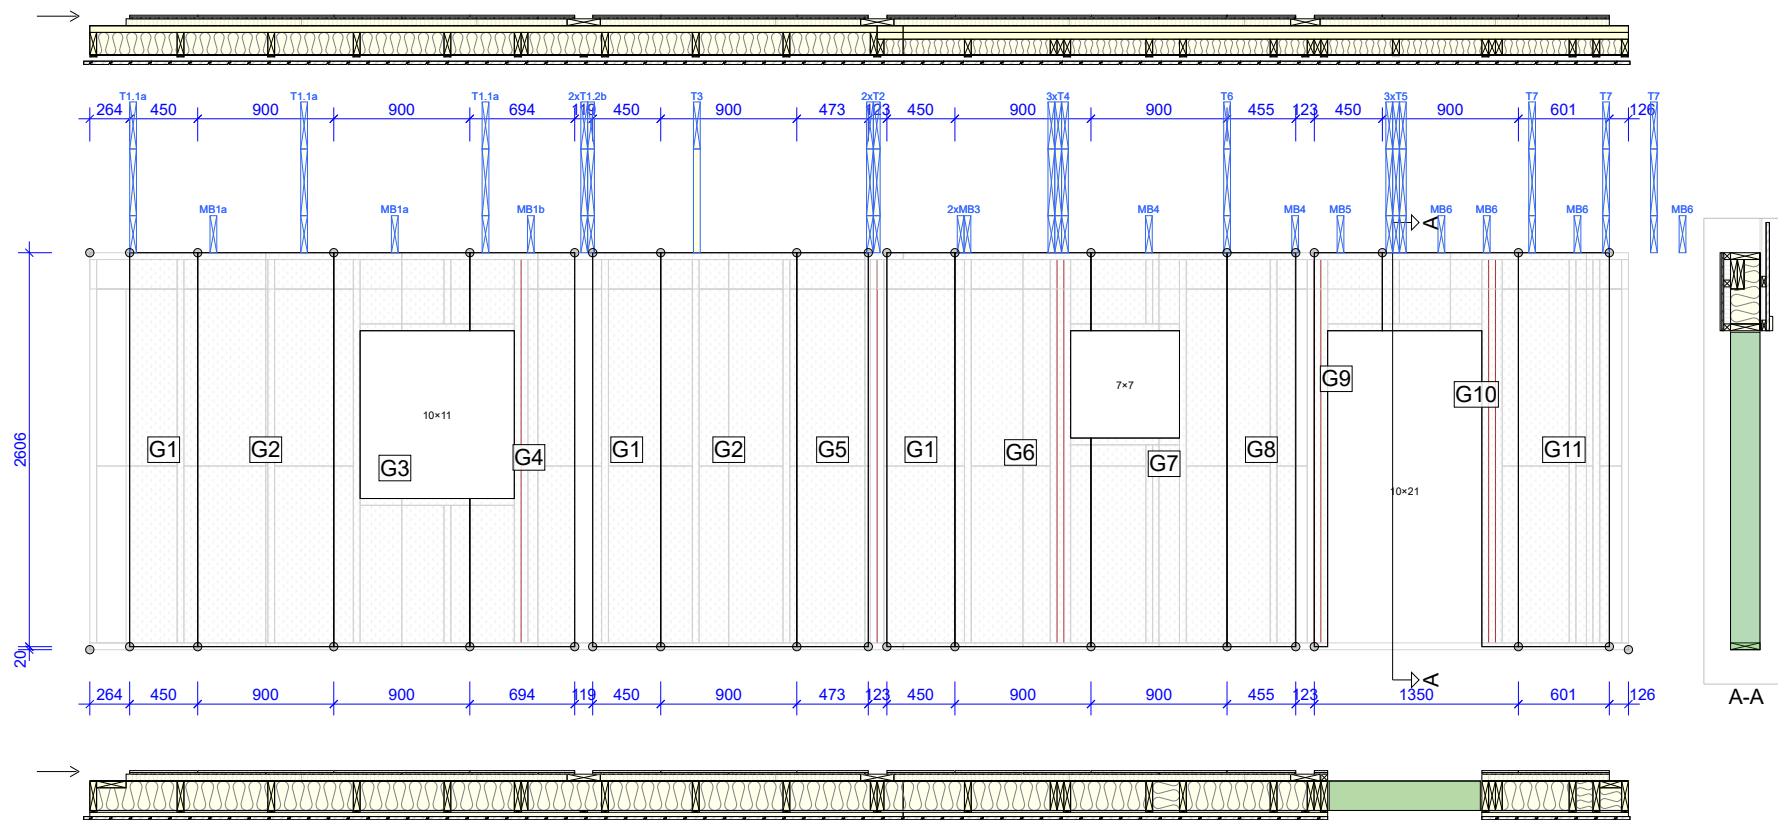
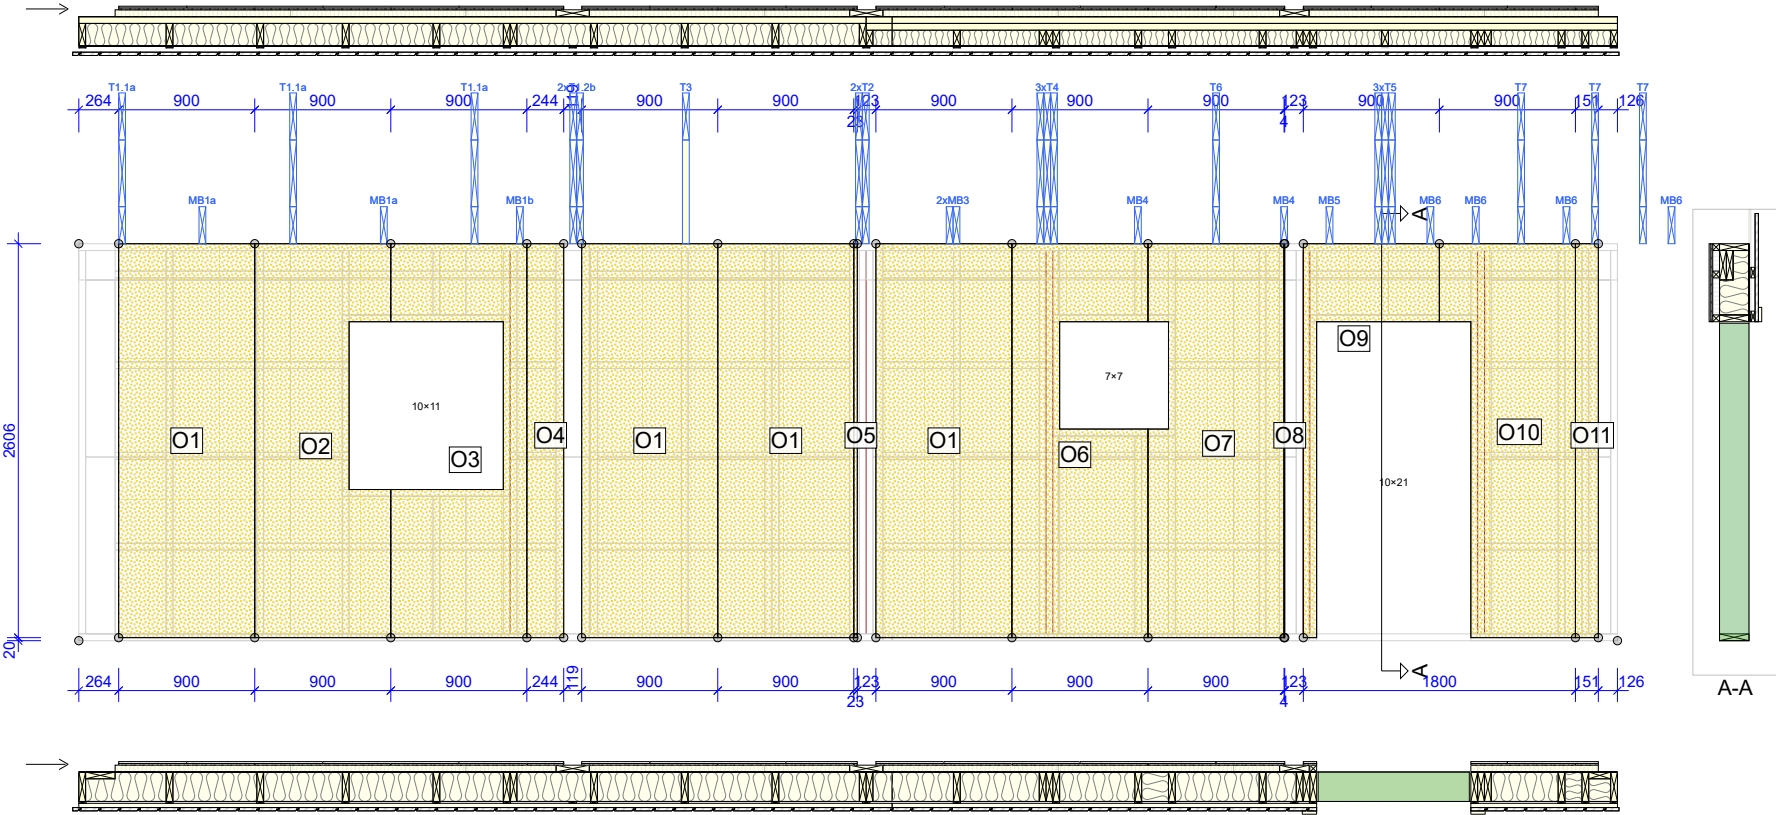


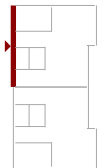

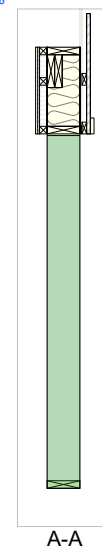

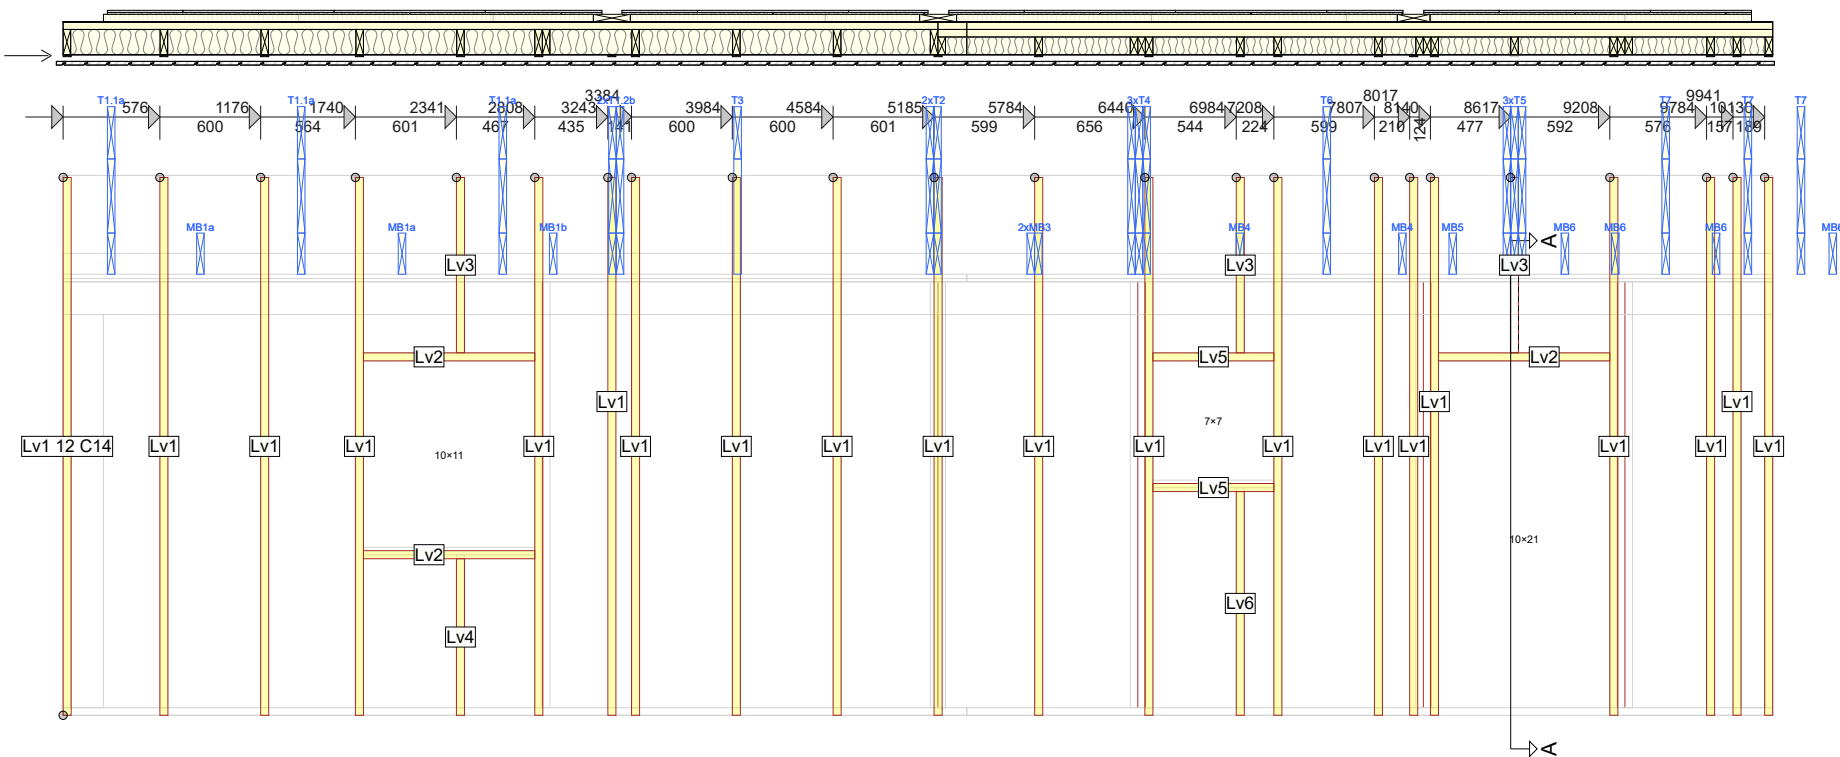

ARBETSNR.
J2409041 2 (2)
KOD TYP POS
2025-03-11 - 10:58
2025.1 (ab0fa23)

RITNINGSNUMMER
YV1-1
J2409041-YV1-1

RITAD/KONSTR. AV: TC

Hus i Bergslagen AB


PRODUKTIONS-RITNING




SIDA 5/7

Järfälla kommun
Takstol - YV1-1


REV.

Utförd av MITek AB,

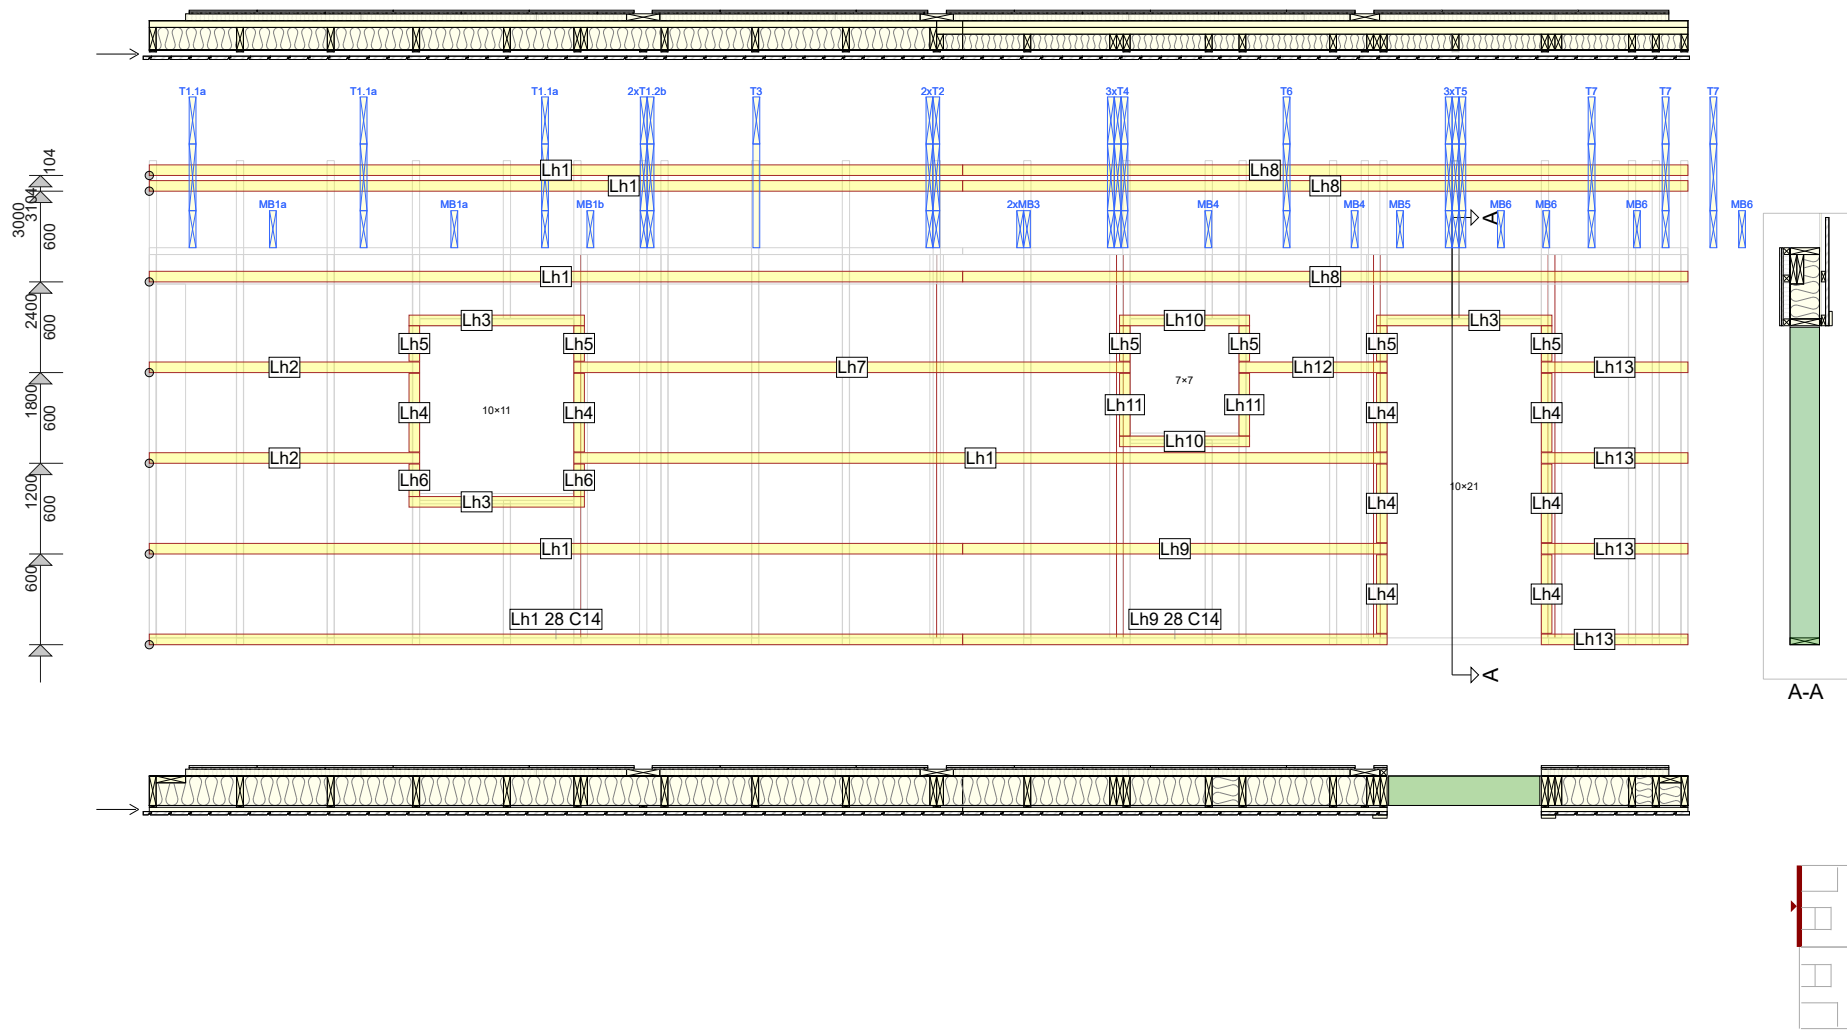

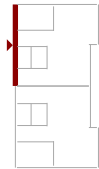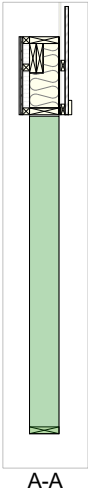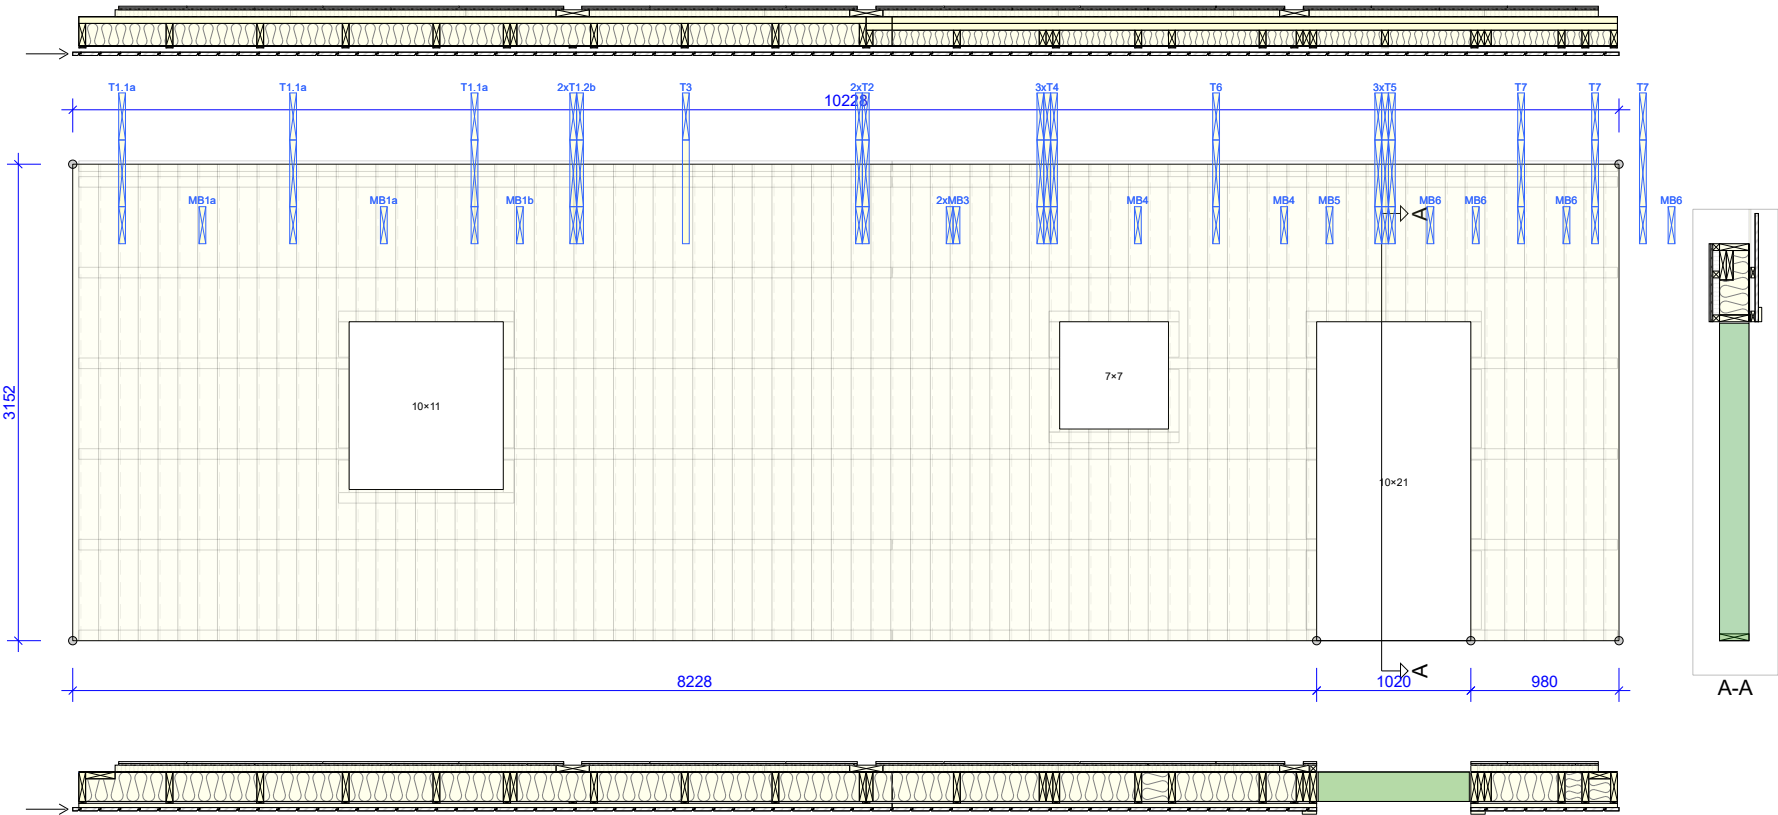

YV1-1

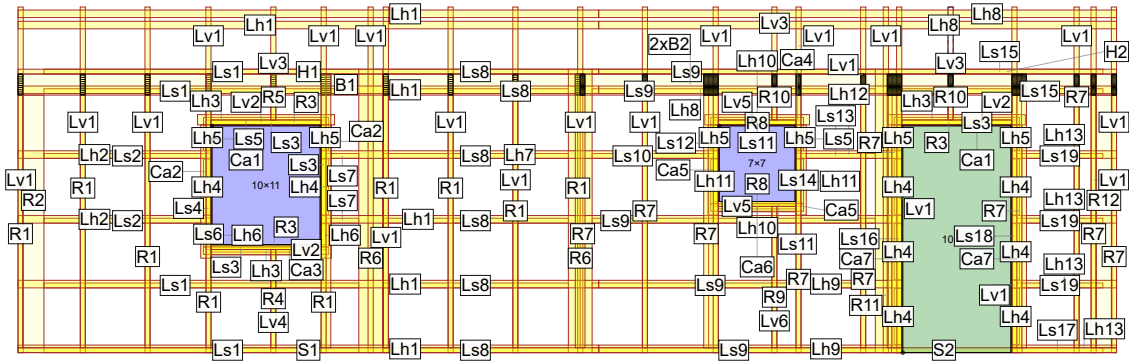

HAMMARBAND - H1

Dim./Kval 45 x 195 mm C24
Total längd: 5380 mm
Antal totalt: 1 st



HAMMARBAND - H2

Dim./Kval 45 x 195 mm C24
Total längd: 4798 mm
Antal totalt: 1 st



SYLL - S1

Dim./Kval 45 x 195 mm C24
Total längd: 5380 mm
Antal totalt: 1 st




SYLL - S2

Dim./Kval 45 x 195 mm C24
Total längd: 4798 mm
Antal totalt: 1 st



REGELE - R1

Dim./Kval 45 x 195 mm C24
Total längd: 2536 mm
Antal totalt: 10 st

 

1:20



REGELE - R2

Dim./Kval 45 x 195 mm C24
Total längd: 2341 mm
Antal totalt: 1 st



REGELE - R3

Dim./Kval 45 x 195 mm C24
Total längd: 1020 mm
Antal totalt: 3 st



ARBETSNR.
J2409041 2 (2)

RITAD/KONSTR. AV: TC

KAPLISTA

SIDA 1/12

2025-03-11 - 10:58
2025.1 (ab0fa23)

KOD TYP POS
YV1-1


RITNINGNUMMER | Hus i Bergslagen AB

Järfälla kommun
Takstol - YV1-1

REV.

Utförd av MiTek AB,

Dim./Kval	45 x 195 mm C24
Total längd:	910 mm
Antal totalt:	1 st

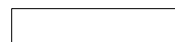


Dim./Kval	45 x 195 mm C24
Total längd:	426 mm
Antal totalt:	1 st



45 | 195

Dim./Kval	45 x 220 mm C24
Total längd:	2626 mm
Antal totalt:	2 st

 

Dim./Kval	45 x 195 mm C24
Total längd:	2536 mm
Antal totalt:	16 st



Age Group	Number of People
18-24	85
25-34	75
35-44	65
45-54	55
55-64	45
65-74	35
75+	15


Dim./Kval	45 x 195 mm C24
Total längd:	720 mm
Antal totalt:	2 st



Dim./Kval	45 x 195 mm C24
Total längd:	1310 mm
Antal totalt:	1 st



YV1-1

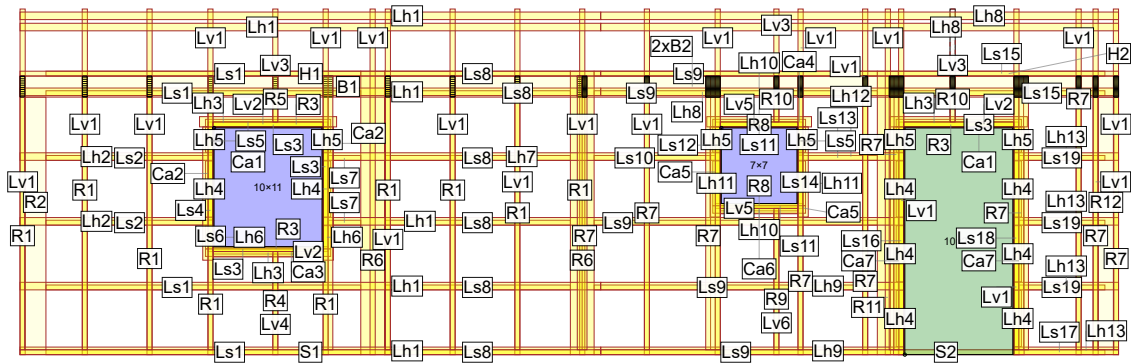


REGLER - R10

Dim./Kval 45 x 195 mm C24
Total längd: 426 mm
Antal totalt: 2 st



1:20

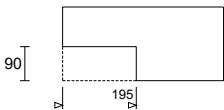

ROTERAD REGLER - R11

Dim./Kval 45 x 195 mm C24
Total längd: 2626 mm
Antal totalt: 1 st



REGLER - R12

Dim./Kval 45 x 145 mm C24
Total längd: 2341 mm
Antal totalt: 1 st



BÄRLINA - B1

Dim./Kval 45 x 195 mm C24
Total längd: 5208 mm
Antal totalt: 1 st



BÄRLINA - B2

Dim./Kval 45 x 195 mm C24
Total längd: 4970 mm
Antal totalt: 2 st




LÄKT - Lv1

Dim./Kval 12 x 48 mm C14
Total längd: 3202 mm
Antal totalt: 20 st




LÄKT - Lv2

Dim./Kval 12 x 48 mm C14
Total längd: 1020 mm
Antal totalt: 3 st

 

YV1-1

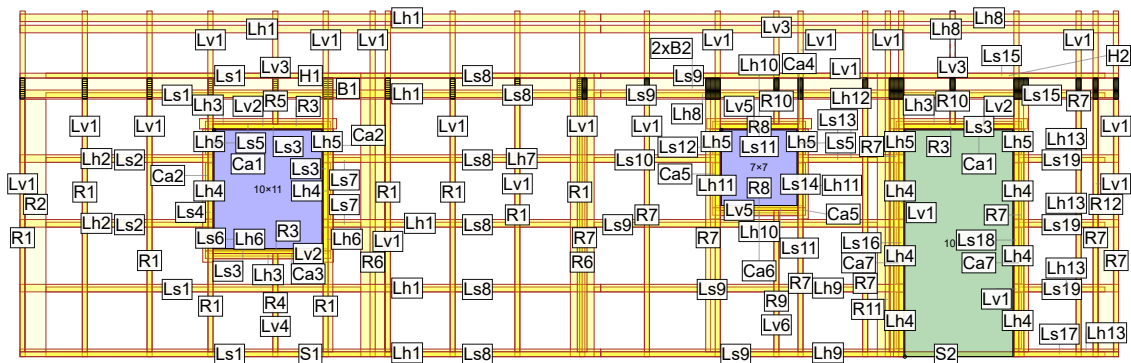

LÄKT - Lv3

Dim./Kval 12 x 48 mm C14
Total längd: 1044 mm
Antal totalt: 3 st




LÄKT - Lv4

Dim./Kval 12 x 48 mm C14
Total längd: 932 mm
Antal totalt: 1 st



LÄKT - Lv5

Dim./Kval 12 x 48 mm C14
Total längd: 720 mm
Antal totalt: 2 st

 

LÄKT - Lv6

Dim./Kval 12 x 48 mm C14
Total längd: 1332 mm
Antal totalt: 1 st



LÄKT - Lh1

Dim./Kval 28 x 70 mm C14
Total längd: 5380 mm
Antal totalt: 6 st



LÄKT - Lh2

Dim./Kval 28 x 70 mm C14
Total längd: 1788 mm
Antal totalt: 2 st



LÄKT - Lh3

Dim./Kval 28 x 70 mm C14
Total längd: 1160 mm
Antal totalt: 3 st



LÄKT - Lh4

Dim./Kval 28 x 70 mm C14
Total längd: 520 mm
Antal totalt: 8 st



Dim./Kval	28 x 70 mm C14
Total längd:	235 mm
Antal totalt:	6 st

Dim./Kval	28 x 70 mm C14
Total längd:	215 mm
Antal totalt:	2 st

Dim./Kval	28 x 70 mm C14
Total längd:	3680 mm
Antal totalt:	1 st

Dim./Kval	28 x 70 mm C14
Total längd:	4798 mm
Antal totalt:	3 st


Dim./Kval	28 x 70 mm C14
Total längd:	2808 mm
Antal totalt:	2 st

Dim./Kval	28 x 70 mm C14
Total längd:	860 mm
Antal totalt:	2 st


Dim./Kval	28 x 70 mm C14
Total längd:	415 mm
Antal totalt:	2 st

Dim./Kval	28 x 70 mm C14
Total längd:	980 mm
Antal totalt:	1 st

Dim./Kval	28 x 70 mm C14
Total längd:	970 mm
Antal totalt:	4 st

 

Dim./Kval	45 x 45 mm C14
Total längd:	2917 mm
Antal totalt:	4 st

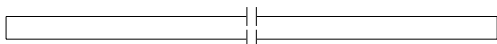

Dim./Kval	45 x 45 mm C14
Total längd:	1548 mm
Antal totalt:	2 st



Dim./Kval	45 x 45 mm C14
Total längd:	1110 mm
Antal totalt:	4 st



Dim./Kval	45 x 45 mm C14
Total längd:	545 mm
Antal totalt:	1 st



Dim./Kval	45 x 45 mm C14
Total längd:	260 mm
Antal totalt:	2 st



Dim./Kval	45 x 45 mm C14
Total längd:	195 mm
Antal totalt:	1 st




Dim./Kval	45 x 45 mm C14
Total längd:	304 mm
Antal totalt:	2 st



Dim./Kval	45 x 45 mm C14
Total längd:	1722 mm
Antal totalt:	6 st



Dim./Kval	45 x 45 mm C14
Total längd:	2624 mm
Antal totalt:	5 st

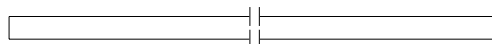

Dim./Kval	45 x 45 mm C14
Total längd:	1124 mm
Antal totalt:	1 st




Dim./Kval	45 x 45 mm C14
Total längd:	810 mm
Antal totalt:	2 st




Dim./Kval	45 x 45 mm C14
Total längd:	710 mm
Antal totalt:	1 st



Dim./Kval	45 x 45 mm C14
Total längd:	735 mm
Antal totalt:	1 st

 


Dim./Kval	45 x 45 mm C14
Total längd:	395 mm
Antal totalt:	1 st

 

Dim./Kval	45 x 45 mm C14
Total längd:	1913 mm
Antal totalt:	2 st




YV1-1

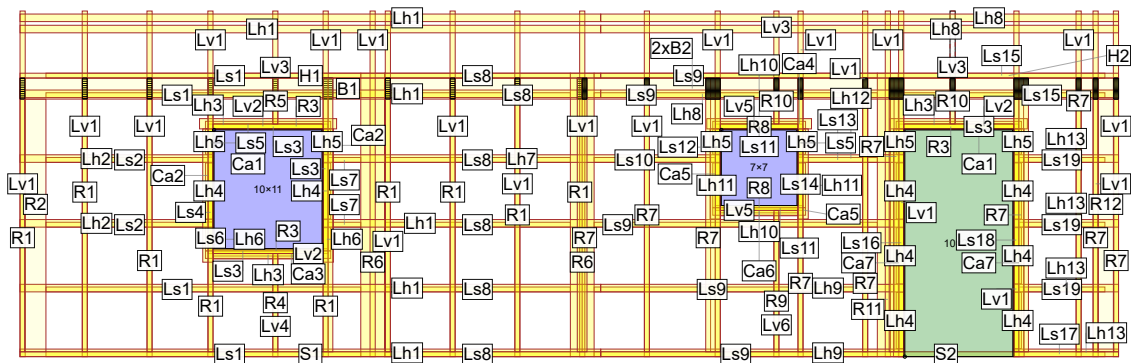**LÄKT - Ls16**

Dim./Kval 45 x 45 mm C14
 Total längd: 2110 mm
 Antal totalt: 1 st

**LÄKT - Ls17**

Dim./Kval 45 x 45 mm C14
 Total längd: 843 mm
 Antal totalt: 1 st

 **LÄKT - Ls18**


Dim./Kval 45 x 45 mm C14
 Total längd: 2060 mm
 Antal totalt: 1 st

**LÄKT - Ls19**


Dim./Kval 45 x 45 mm C14
 Total längd: 798 mm
 Antal totalt: 3 st

**FASADDETALJER - Ca1**


Ytterpanelbräda 22x95 Grundmålad S 0500-N
 Total längd: 1270 mm
 Antal totalt: 2 st

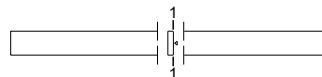**FASADDETALJER - Ca2**


Ytterpanelbräda 22x95 Grundmålad S 0500-N
 Total längd: 1235 mm
 Antal totalt: 2 st

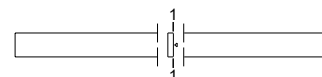**FASADDETALJER - Ca3**

Ytterpanelbräda 22x95 Grundmålad S 0500-N
 Total längd: 1020 mm
 Antal totalt: 1 st

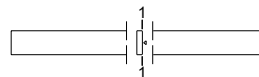**FASADDETALJER - Ca4**

Ytterpanelbräda 22x95 Grundmålad S 0500-N
 Total längd: 970 mm
 Antal totalt: 1 st

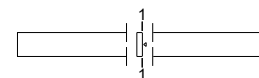

2025-03-11 - 10:58
 2025.1 (ab0fa23)

ARBETSNR.

J2409041 2 (2)

KOD TYP POS

YV1-1

RITNINGNUMMER

J2409041-YV1-1

RITAD/KONSTR. AV: TC

Hus i Bergslagen AB

KAPLISTA

Järfälla kommun


Takstol - YV1-1

SIDA 8/12


REV.

Utförd av MiTek AB,


Ytterpanelbräda 22x95 Grundmålad S 0500-N
Total längd: 835 mm
Antal totalt: 2 st

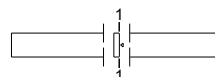

Ytterpanelbräda 22x95 Grundmålad S 0500-N
Total längd: 720 mm
Antal totalt: 1 st

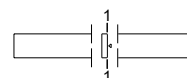

Ytterpanelbräda 22x95 Grundmålad S 0500-N
Total längd: 2110 mm
Antal totalt: 2 st

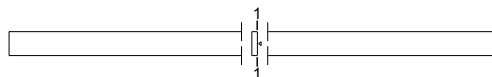

Falsad dubbelfas 22x145 Grundad 60 µM S 0500-N (VB2030)
 Total längd: 3152 mm
 Antal totalt: 1 st



54

Falsad dubbelfas 22x145 Grundad 60 µM S 0500-N (VB2030)
Total längd: 3152 mm
Antal totalt: 52 st




Falsad dubbelfas 22x145 Grundad 60 µM S 0500-N (VB2030)
Total längd: 3152 mm
Antal totalt: 1 st



The diagram shows a horizontal beam with a rectangular cross-section. A vertical dashed line divides the beam into two parts. The left part is labeled '2110' and the right part is labeled '1000'. The total length of the beam is indicated as '60'.

YV1-1

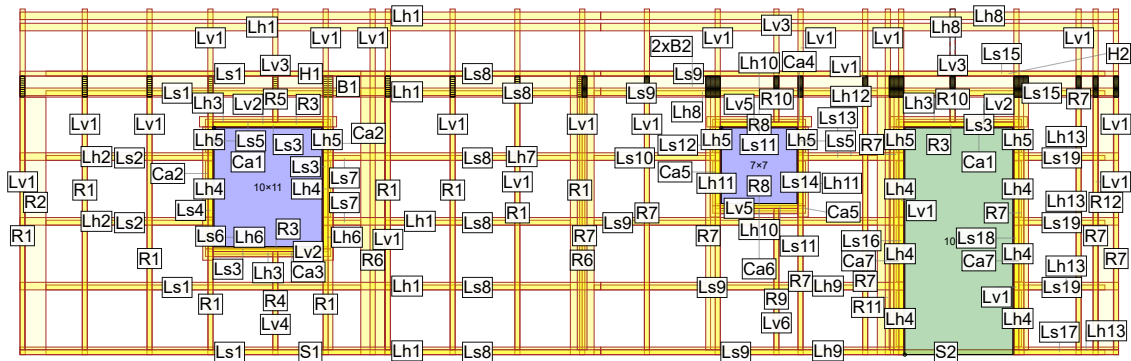

YTTERPANEL - C14


Falsad dubbelfas 22x145 Grundad 60 µM S 0500-N (VB2030)

Total längd: 3152 mm

Antal totalt: 1 st



1:15

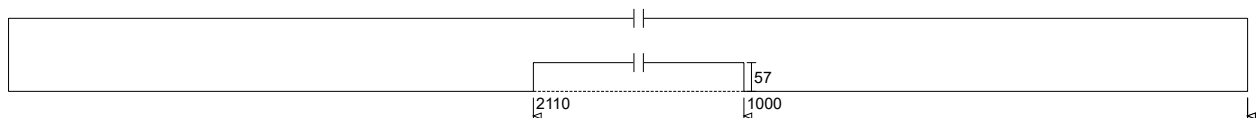

YTTERPANEL - C15


Falsad dubbelfas 22x145 Grundad 60 µM S 0500-N (VB2030)

Total längd: 3152 mm

Antal totalt: 1 st



1:15

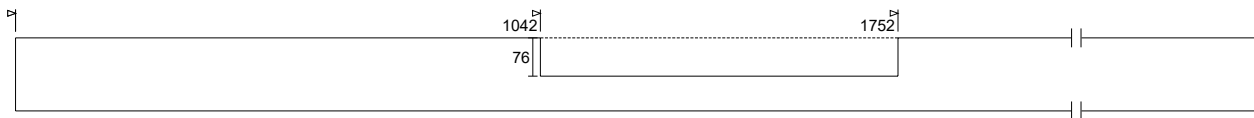


YTTERPANEL - C16


Falsad dubbelfas 22x145 Grundad 60 µM S 0500-N (VB2030)

Total längd: 3152 mm

Antal totalt: 1 st

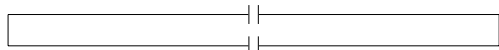

1:15

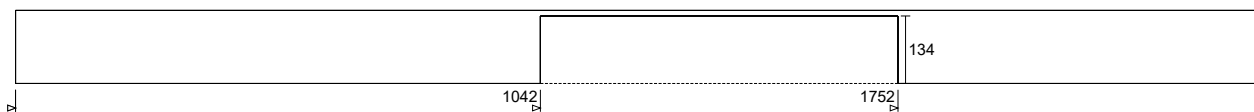


YTTERPANEL - C17


Falsad dubbelfas 22x145 Grundad 60 µM S 0500-N (VB2030)

Total längd: 3152 mm

Antal totalt: 1 st

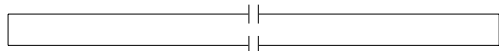

1:15

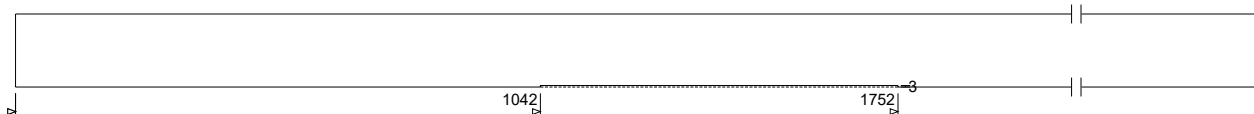

ARBETSNR.

J2409041 2 (2)

RITAD/KONSTR. AV: TC

KAPLISTA

SIDA 10/12

2025-03-11 - 10:58
2025.1 (ab0fa23)

KOD TYP POS

YV1-1

RITNINGSNUMMER

J2409041-YV1-1

Hus i Bergslagen AB


Järfälla kommun

Takstol - YV1-1

REV.

Utförd av MiTek AB,

YV1-1

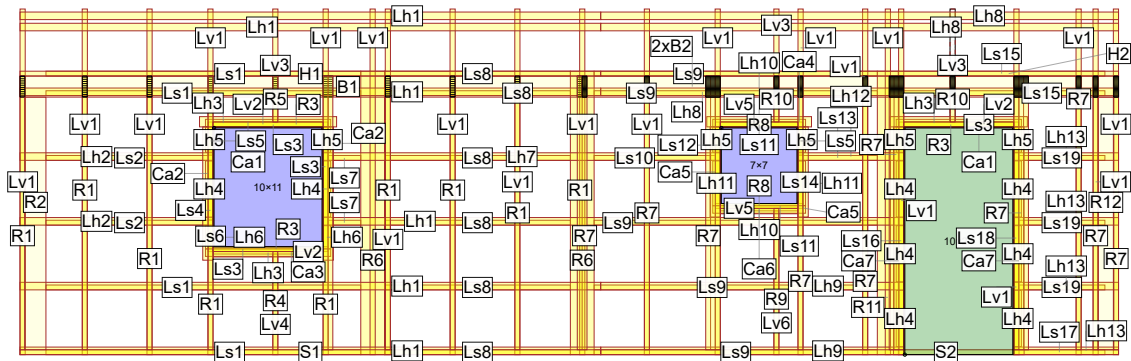

YTTERPANEL - CI8

Falsad dubbelfas 22x145 Grundad 60 µM S 0500-N (VB2030)


Total längd: 3152 mm

ÖK / C / UK: 1042 / 1042 / 3152 mm

Antal totalt: 1 st



1:15

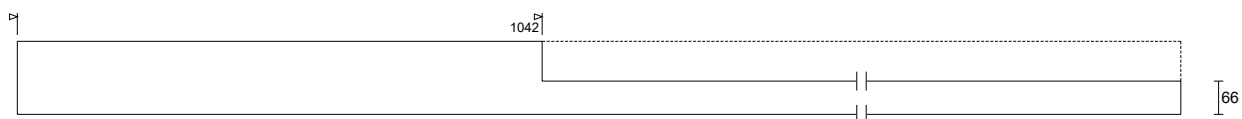

YTTERPANEL - CI9

Falsad dubbelfas 22x145 Grundad 60 µM S 0500-N (VB2030)


Total längd: 3152 mm

ÖK / C / UK: 3152 / 3152 / 1042 mm

Antal totalt: 1 st



1:15

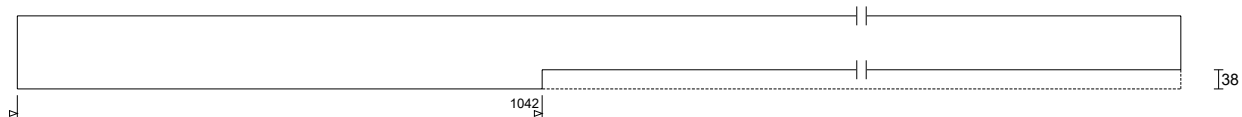


YTTERPANEL - CI10


Falsad dubbelfas 22x145 Grundad 60 µM S 0500-N (VB2030)

Total längd: 3152 mm

Antal totalt: 1 st

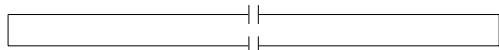

1:15

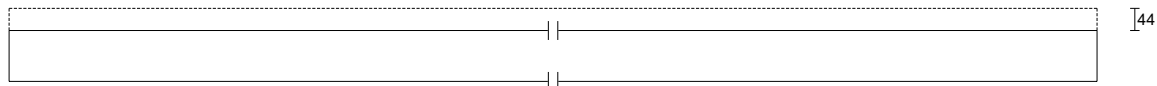

YTTERPANEL - CI11

Falsad dubbelfas 22x145 Grundad 60 µM S 0500-N (VB2030)

Total längd: 1400 mm

Antal totalt: 4 st



YTTERPANEL - CI12

Falsad dubbelfas 22x145 Grundad 60 µM S 0500-N (VB2030)

Total längd: 1042 mm

Antal totalt: 18 st



ARBETSNR.

J2409041 2 (2)

RITAD/KONSTR. AV: TC

KAPLISTA

SIDA 11/12

2025-03-11 - 10:58
2025.1 (ab0fa23)

KOD TYP POS

YV1-1

RITINGSNUMMER

J2409041-YV1-1

Hus i Bergslagen AB


Järfälla kommun

Takstol - YV1-1

REV.

Utförd av MiTek AB,

YV1-1

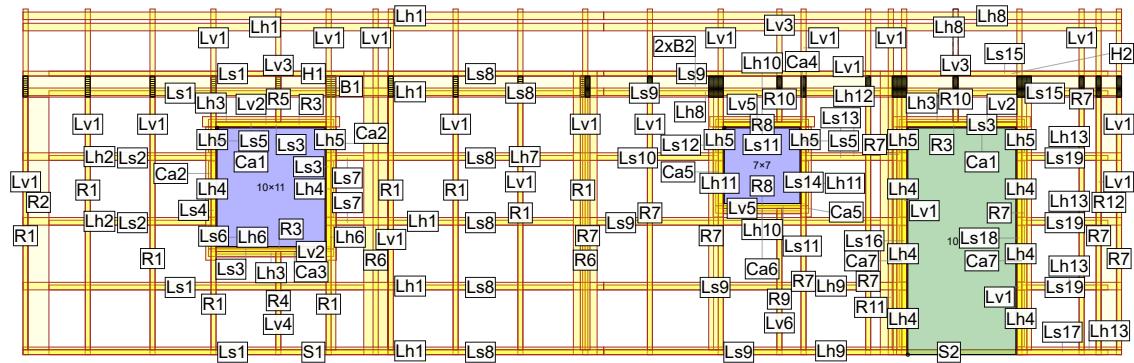

YTTERPANEL - CI13

Falsad dubbelfas 22x145 Grundad 60 µM S 0500-N (VB2030)
Total längd: 1000 mm
Antal totalt: 7 st



ARBETSNR.
J2409041 2 (2)

RITAD/KONSTR. AV: TC

KAPLISTA

SIDA 12/12

2025-03-11 - 10:58
2025.1 (ab0fa23)

KOD TYP POS
YV1-1

RITNINGSNUMMER | Hus i Bergslagen AB

Järfälla kommun
Takstol - YV1-1

REV.